


# 第一会議室 見取図

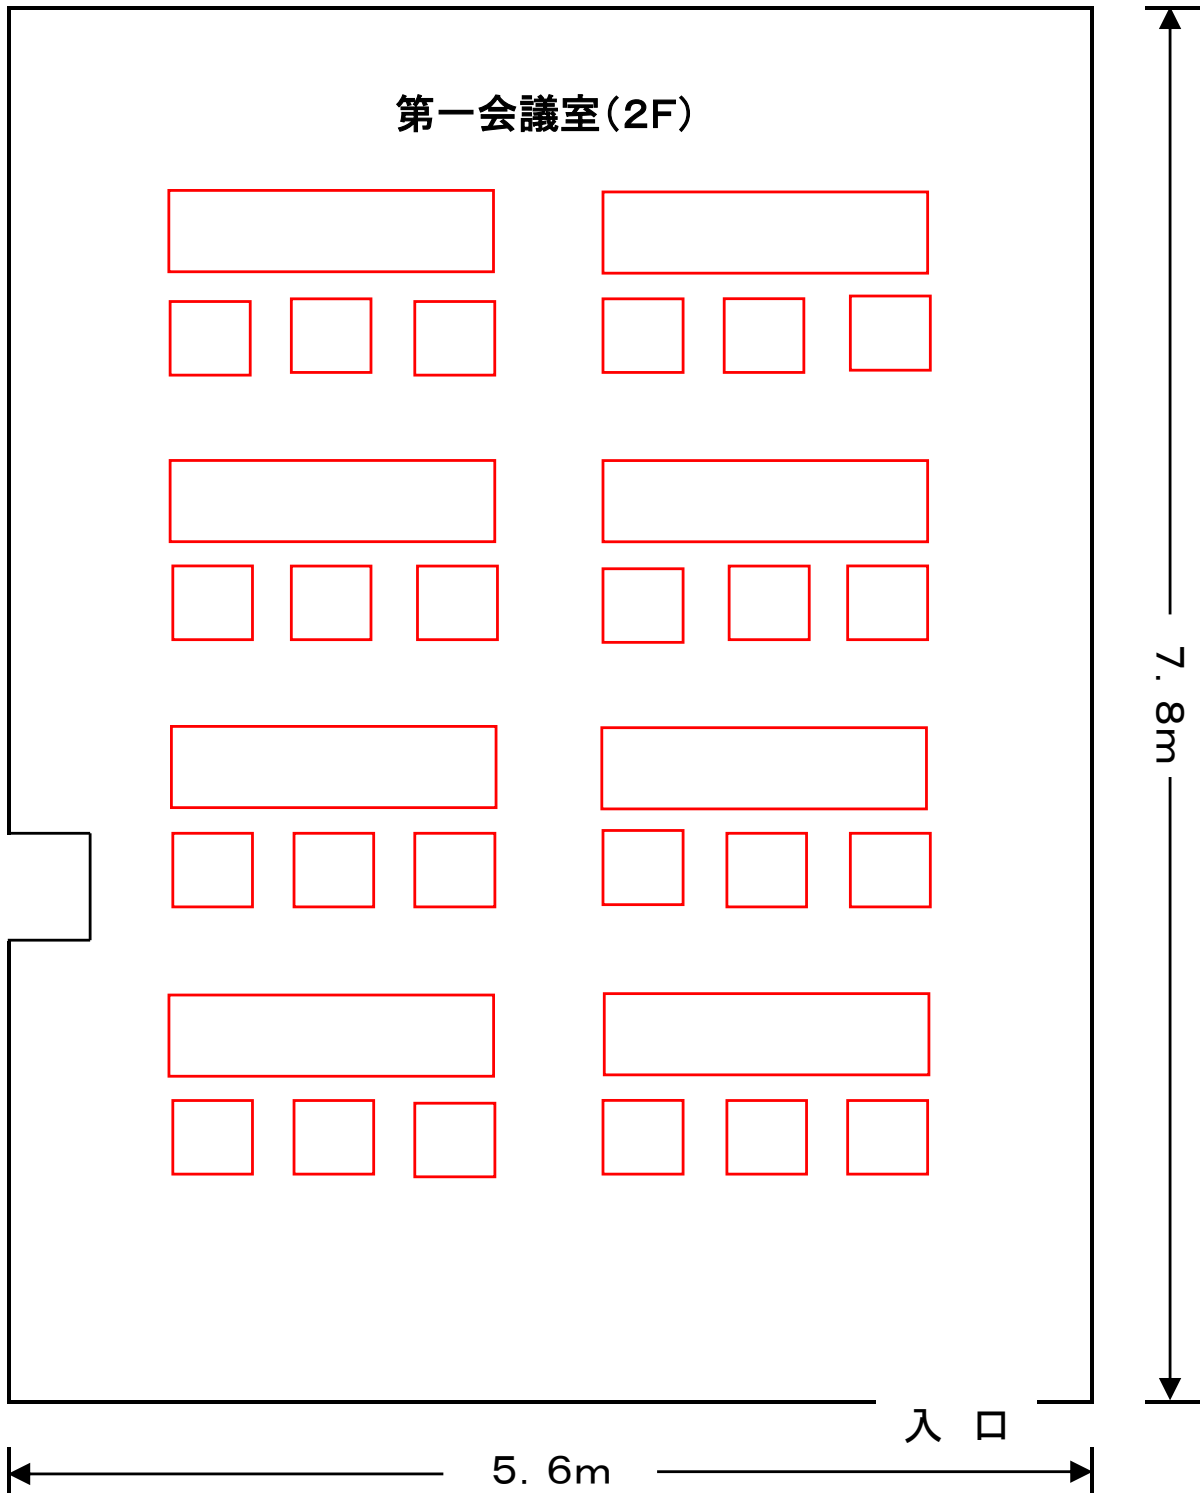

床～天井の高さ 最低2.2m 最高2.7m